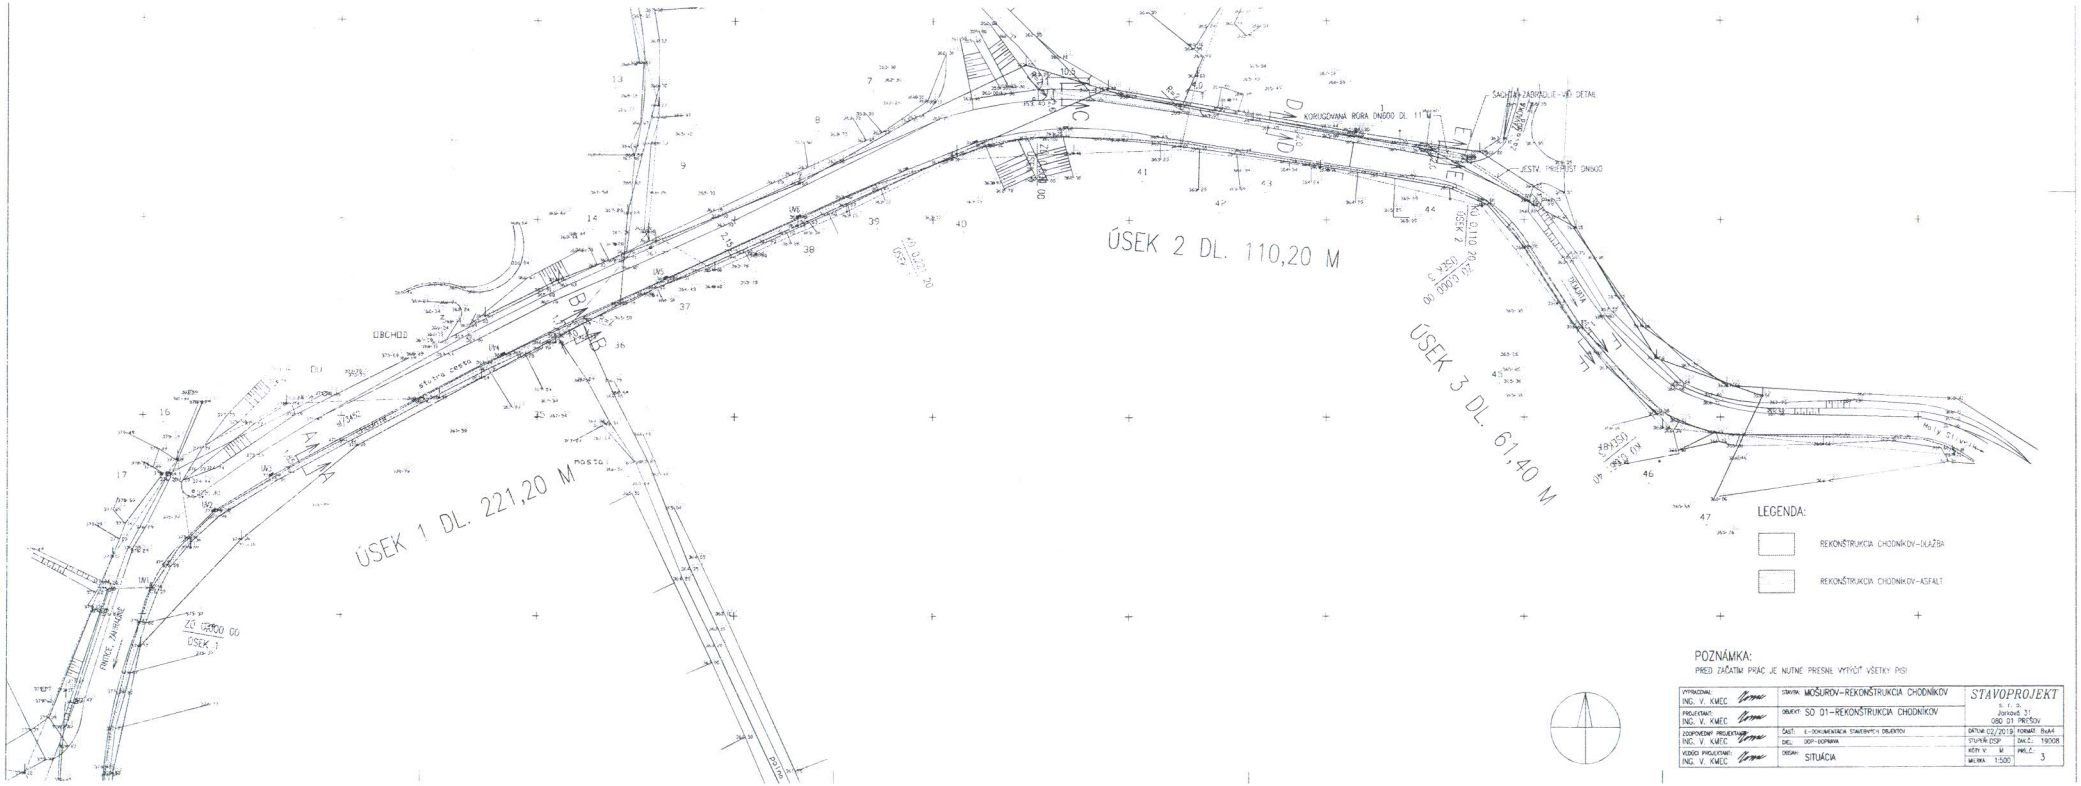

POZNÁMKA:

PRED ZAČATÍM PRÁC JE NUTNÉ PRESNE VYTÝČIŤ VŠETKY PISI

VYPRACOVAL: ING. V. KMEC	STAVBA: MOŠUROV-REKONŠTRUKCIA CHODNÍKOV	STAVOPROJEKT s. r. o. Jarkovská 31 080 01 PREŠOV
PROJEKTANT: ING. V. KMEC	OBJEKT: SO 01-REKONŠTRUKCIA CHODNÍKOV	
ZODPOVEDNÝ PROJEKTANT: ING. V. KMEC	ČASŤ: E-DOKUMENTÁCIA STAVEBNÝCH OBJEKTOV	DÁTUM: 02/2019 FORMÁT: 8xA4
	DIEL: DOP-DOPRAVA	STUPEŇ DSP: ZAKÁZ.: 19008
VEDÚCI PROJEKTANT: ING. V. KMEC	OBSAH: SITUÁCIA	KÓD V: M PARÚ.: 3
		MIERKA: 1:500

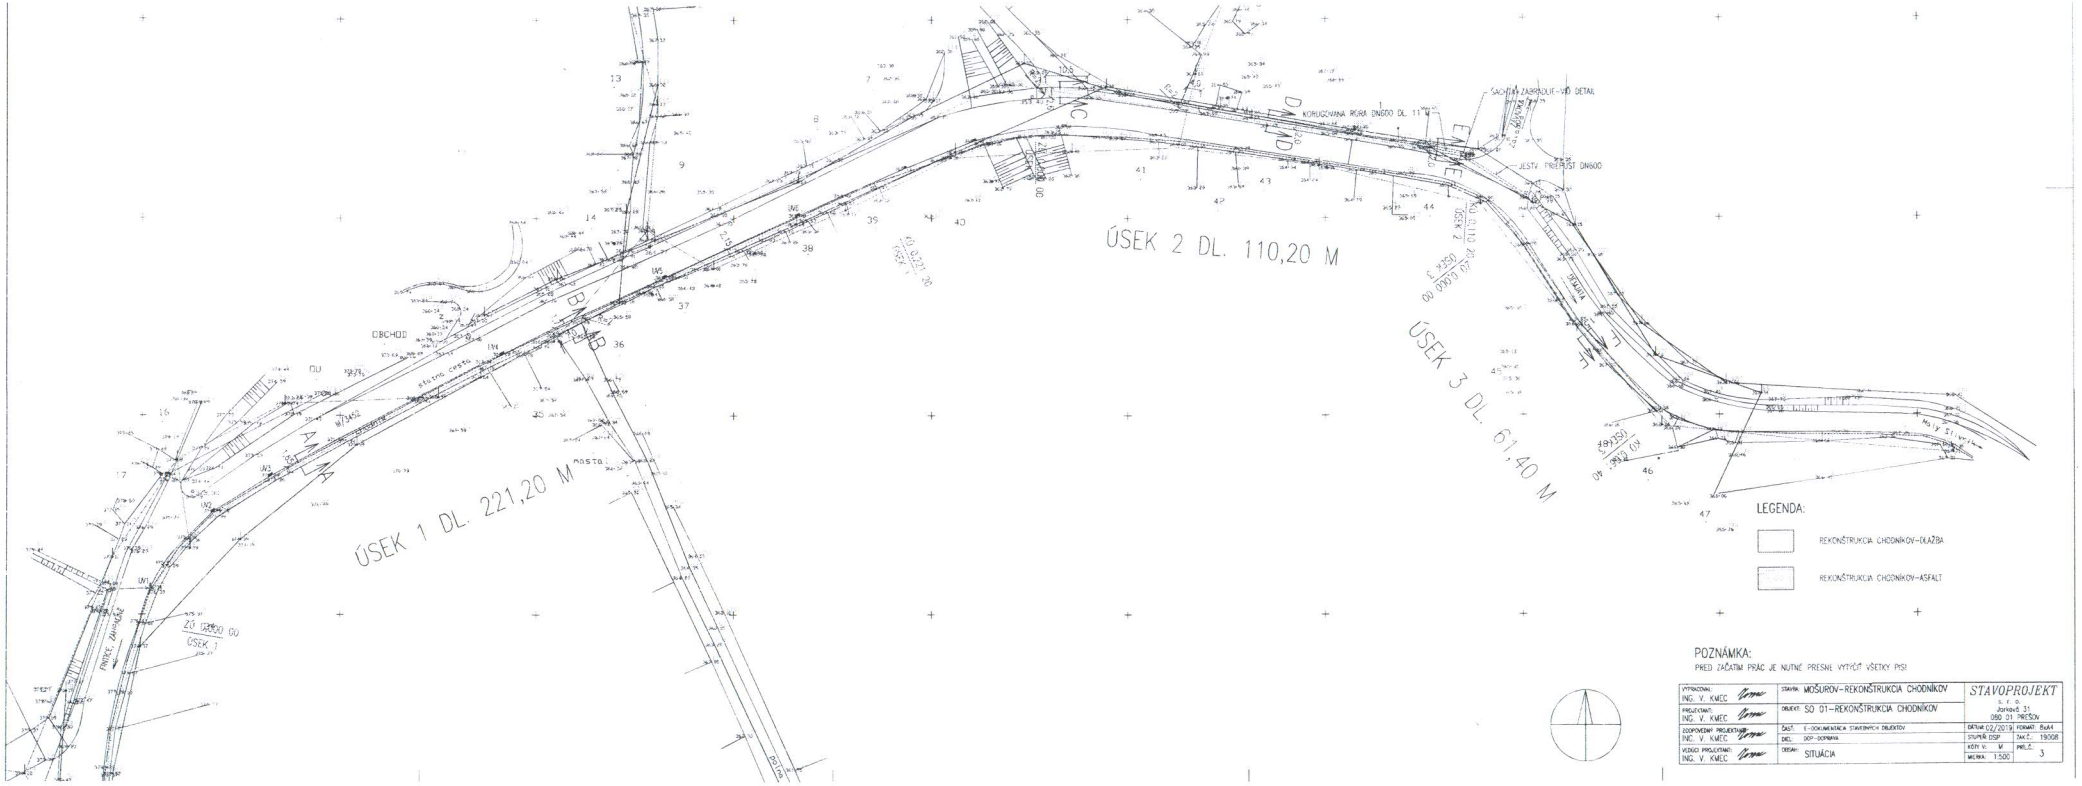

POZNÁMKA:
PRED ZAČIATIM PRÁC JE NUTNÉ PRESNE VYTYČIŤ VŠETKY PRÍSI

VYPRACOVAL: ING. V. KMEC	STAVBA: MOŠUROV-REKONŠTRUKCIA CHODNÍKOV	STAVOPROJEKT s. r. o. Jarková 31 080 01 PREŠOV	
PROJEKTANT: ING. V. KMEC	OBJEKT: SO 01-REKONŠTRUKCIA CHODNÍKOV		
ZODPOVEDNÝ PROJEKTANT: ING. V. KMEC	ČAST: E-DOKUMENTÁCIA STAVEBNÝCH OBJEKTOV	DÁTUM 02/2019	FORMÁT: A4x4
	DIEL: DSP-DOPRAVNÁ	STUPEŇ DSP	ZAK.Č. 19008
VEDÚCI PROJEKTANT: ING. V. KMEC	OBSAH: SITUÁCIA	KÓTI V: M MIERKA: 1:500	PRÍL.Č. 3